



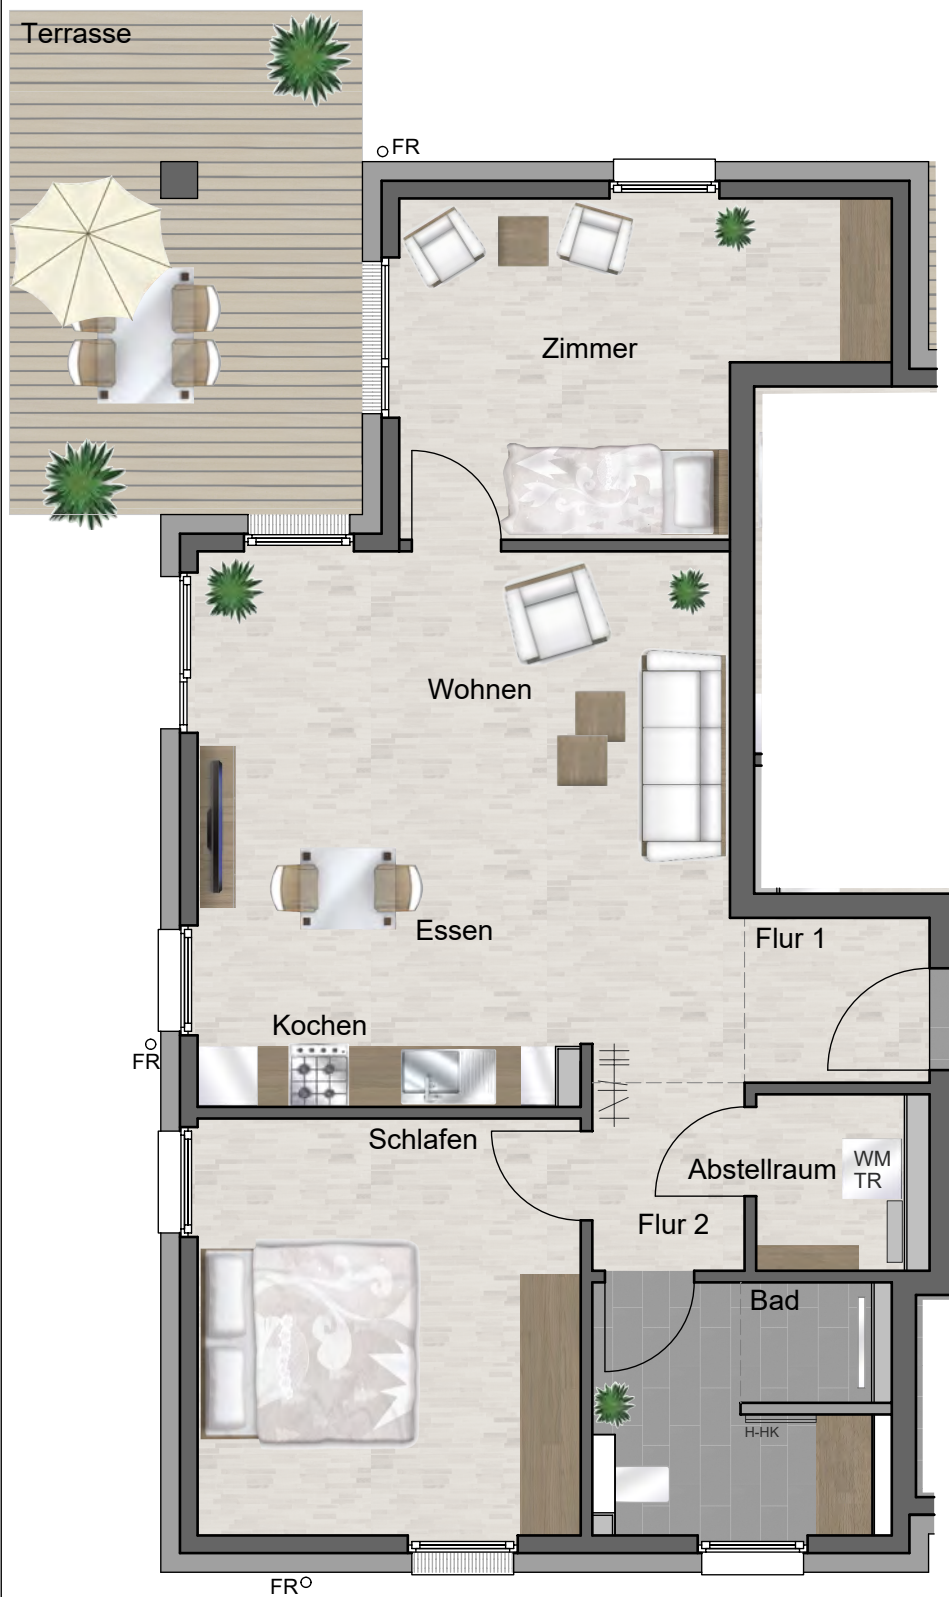

WARRINGS PARK
BREMERHAVEN
Vermietung
Anna Hollmann
0171 - 969 90 30

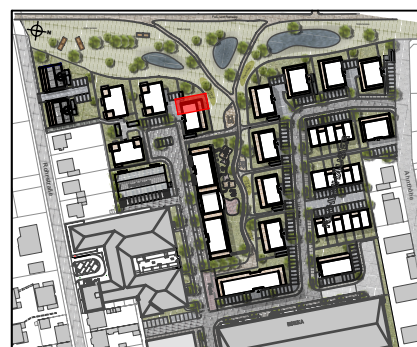

Wohnung 5103 -

Erdgeschoss

Wohnfläche ca. 80,68m²
(inkl. Terrasse)

(Die im Grundriss dargestellte Möblierung ist beispielhaft.)

