




WARRINGS PARK
BREMERHAVEN
Vermietung
Anna Hollmann
0171 - 969 90 30

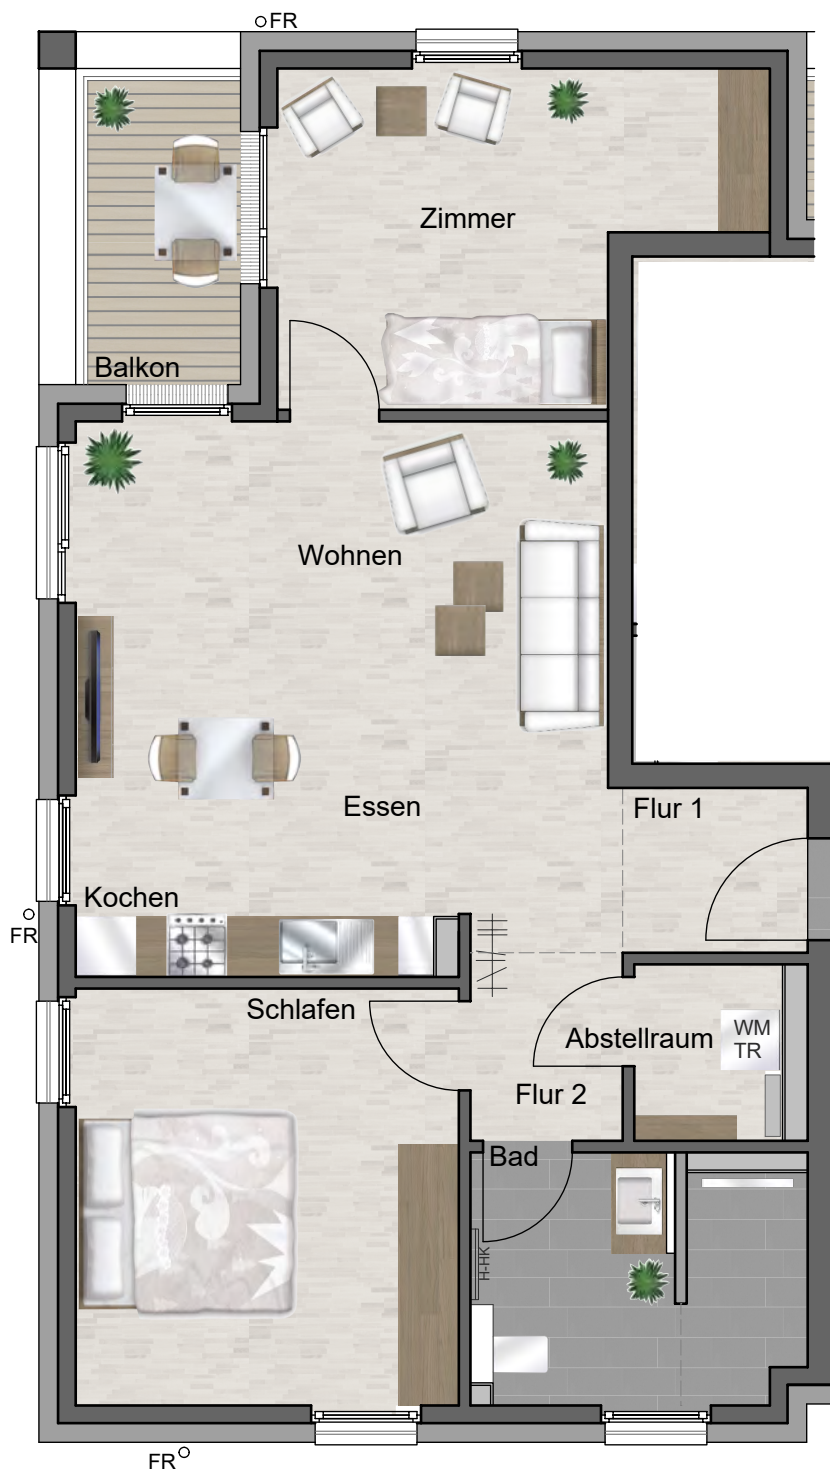

Wohnung **5 1 2 3 -**

2. Obergeschoss

Wohnfläche ca. 75,35m²
(inkl. Balkon)

(Die im Grundriss dargestellte Möblierung ist beispielhaft.)

